長野駅善光寺口利活用ネットワークの
第２回ビジョン委員会（平成 24 年 10 月 23 日）
において提案として制作したものです。

資料1

長野駅善光寺口駅前広場　利活用提案平面図

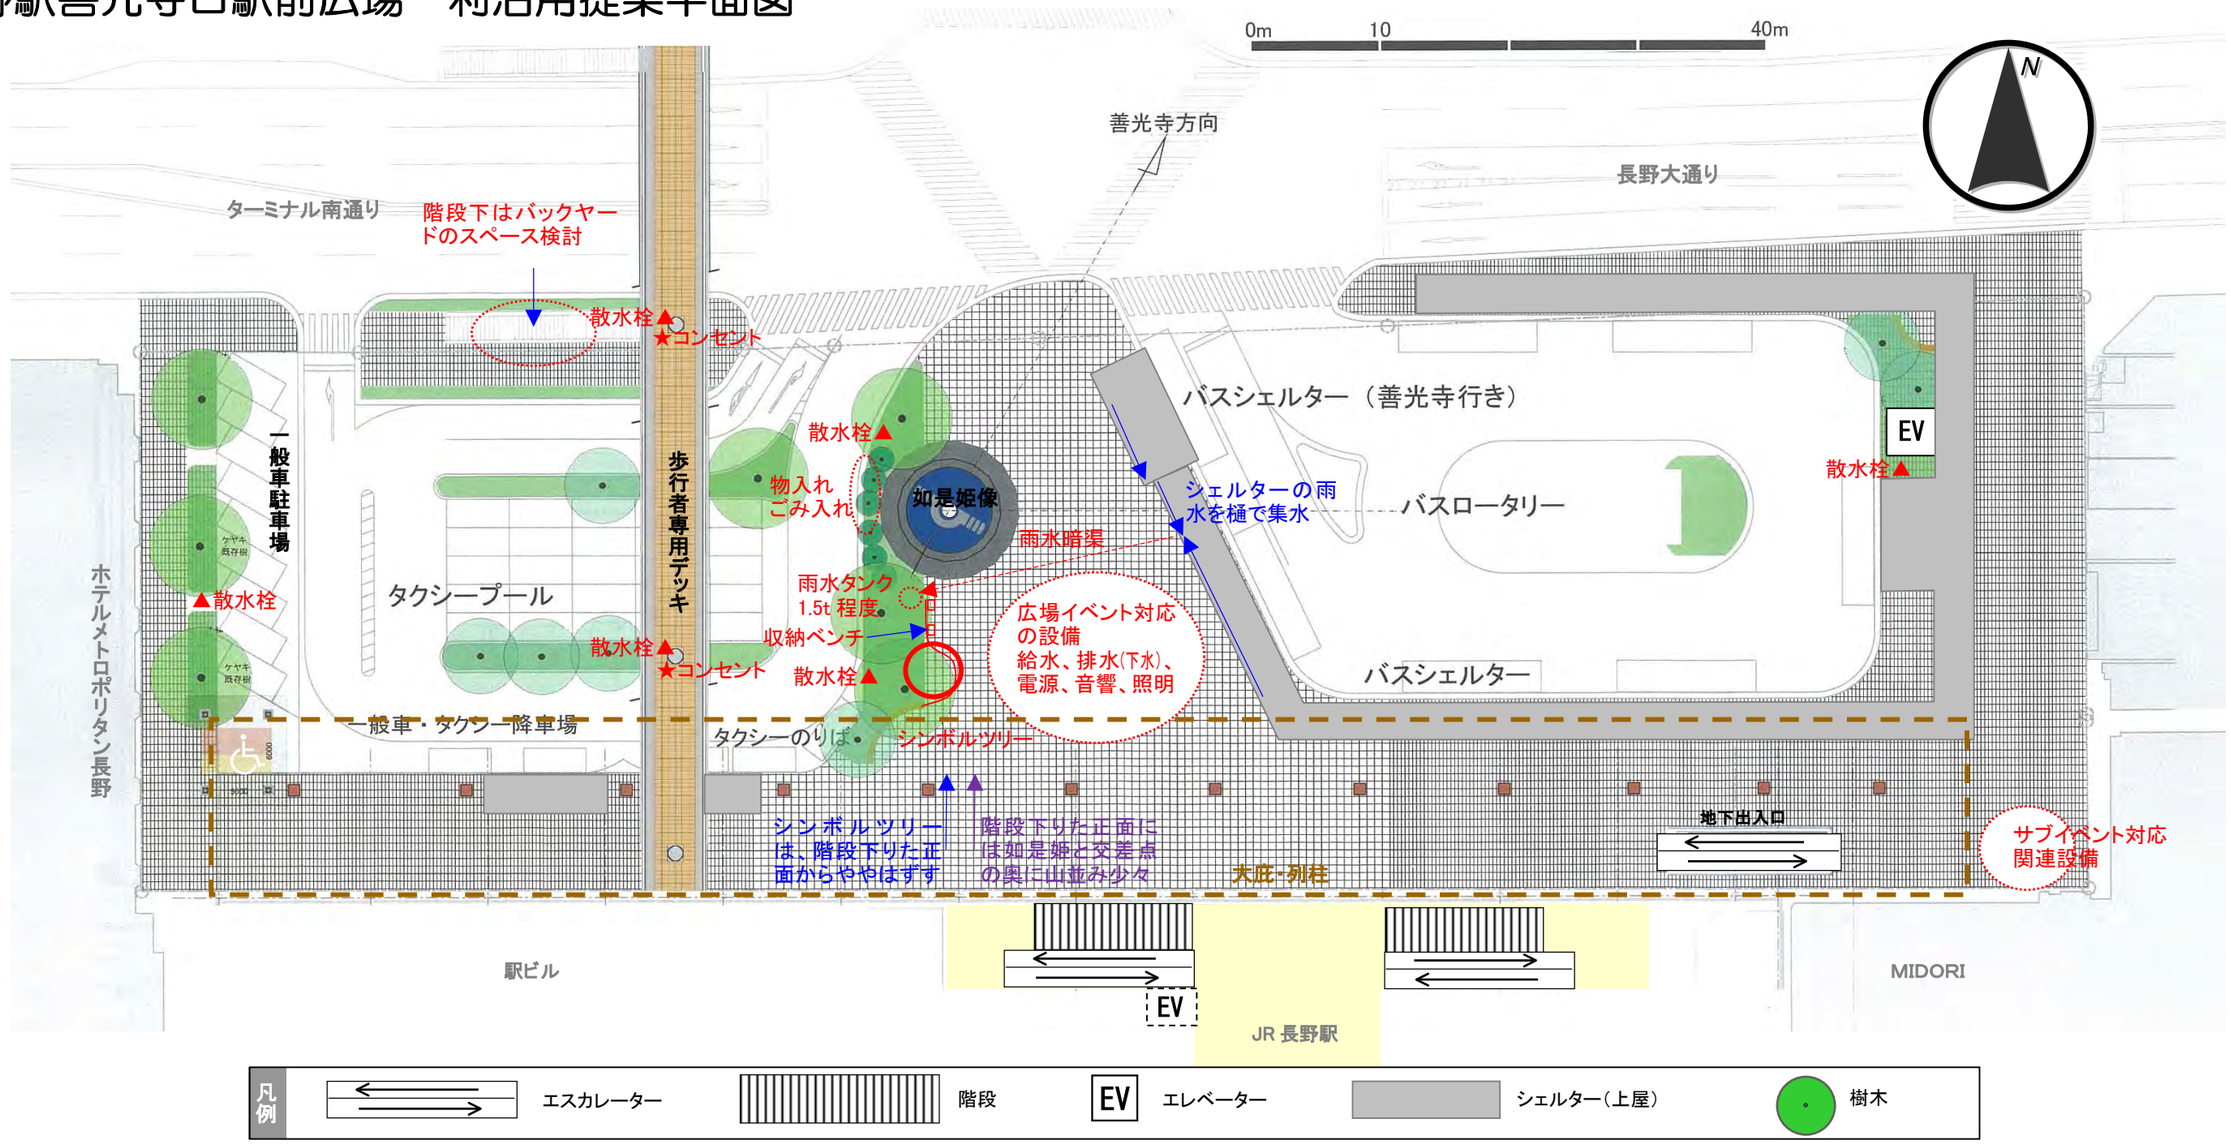

大庇・列柱

如是姫像
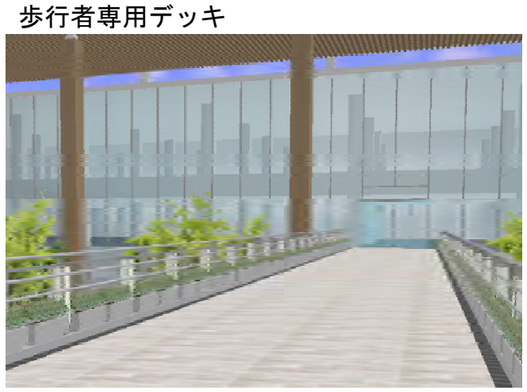
歩行者専用デッキ